


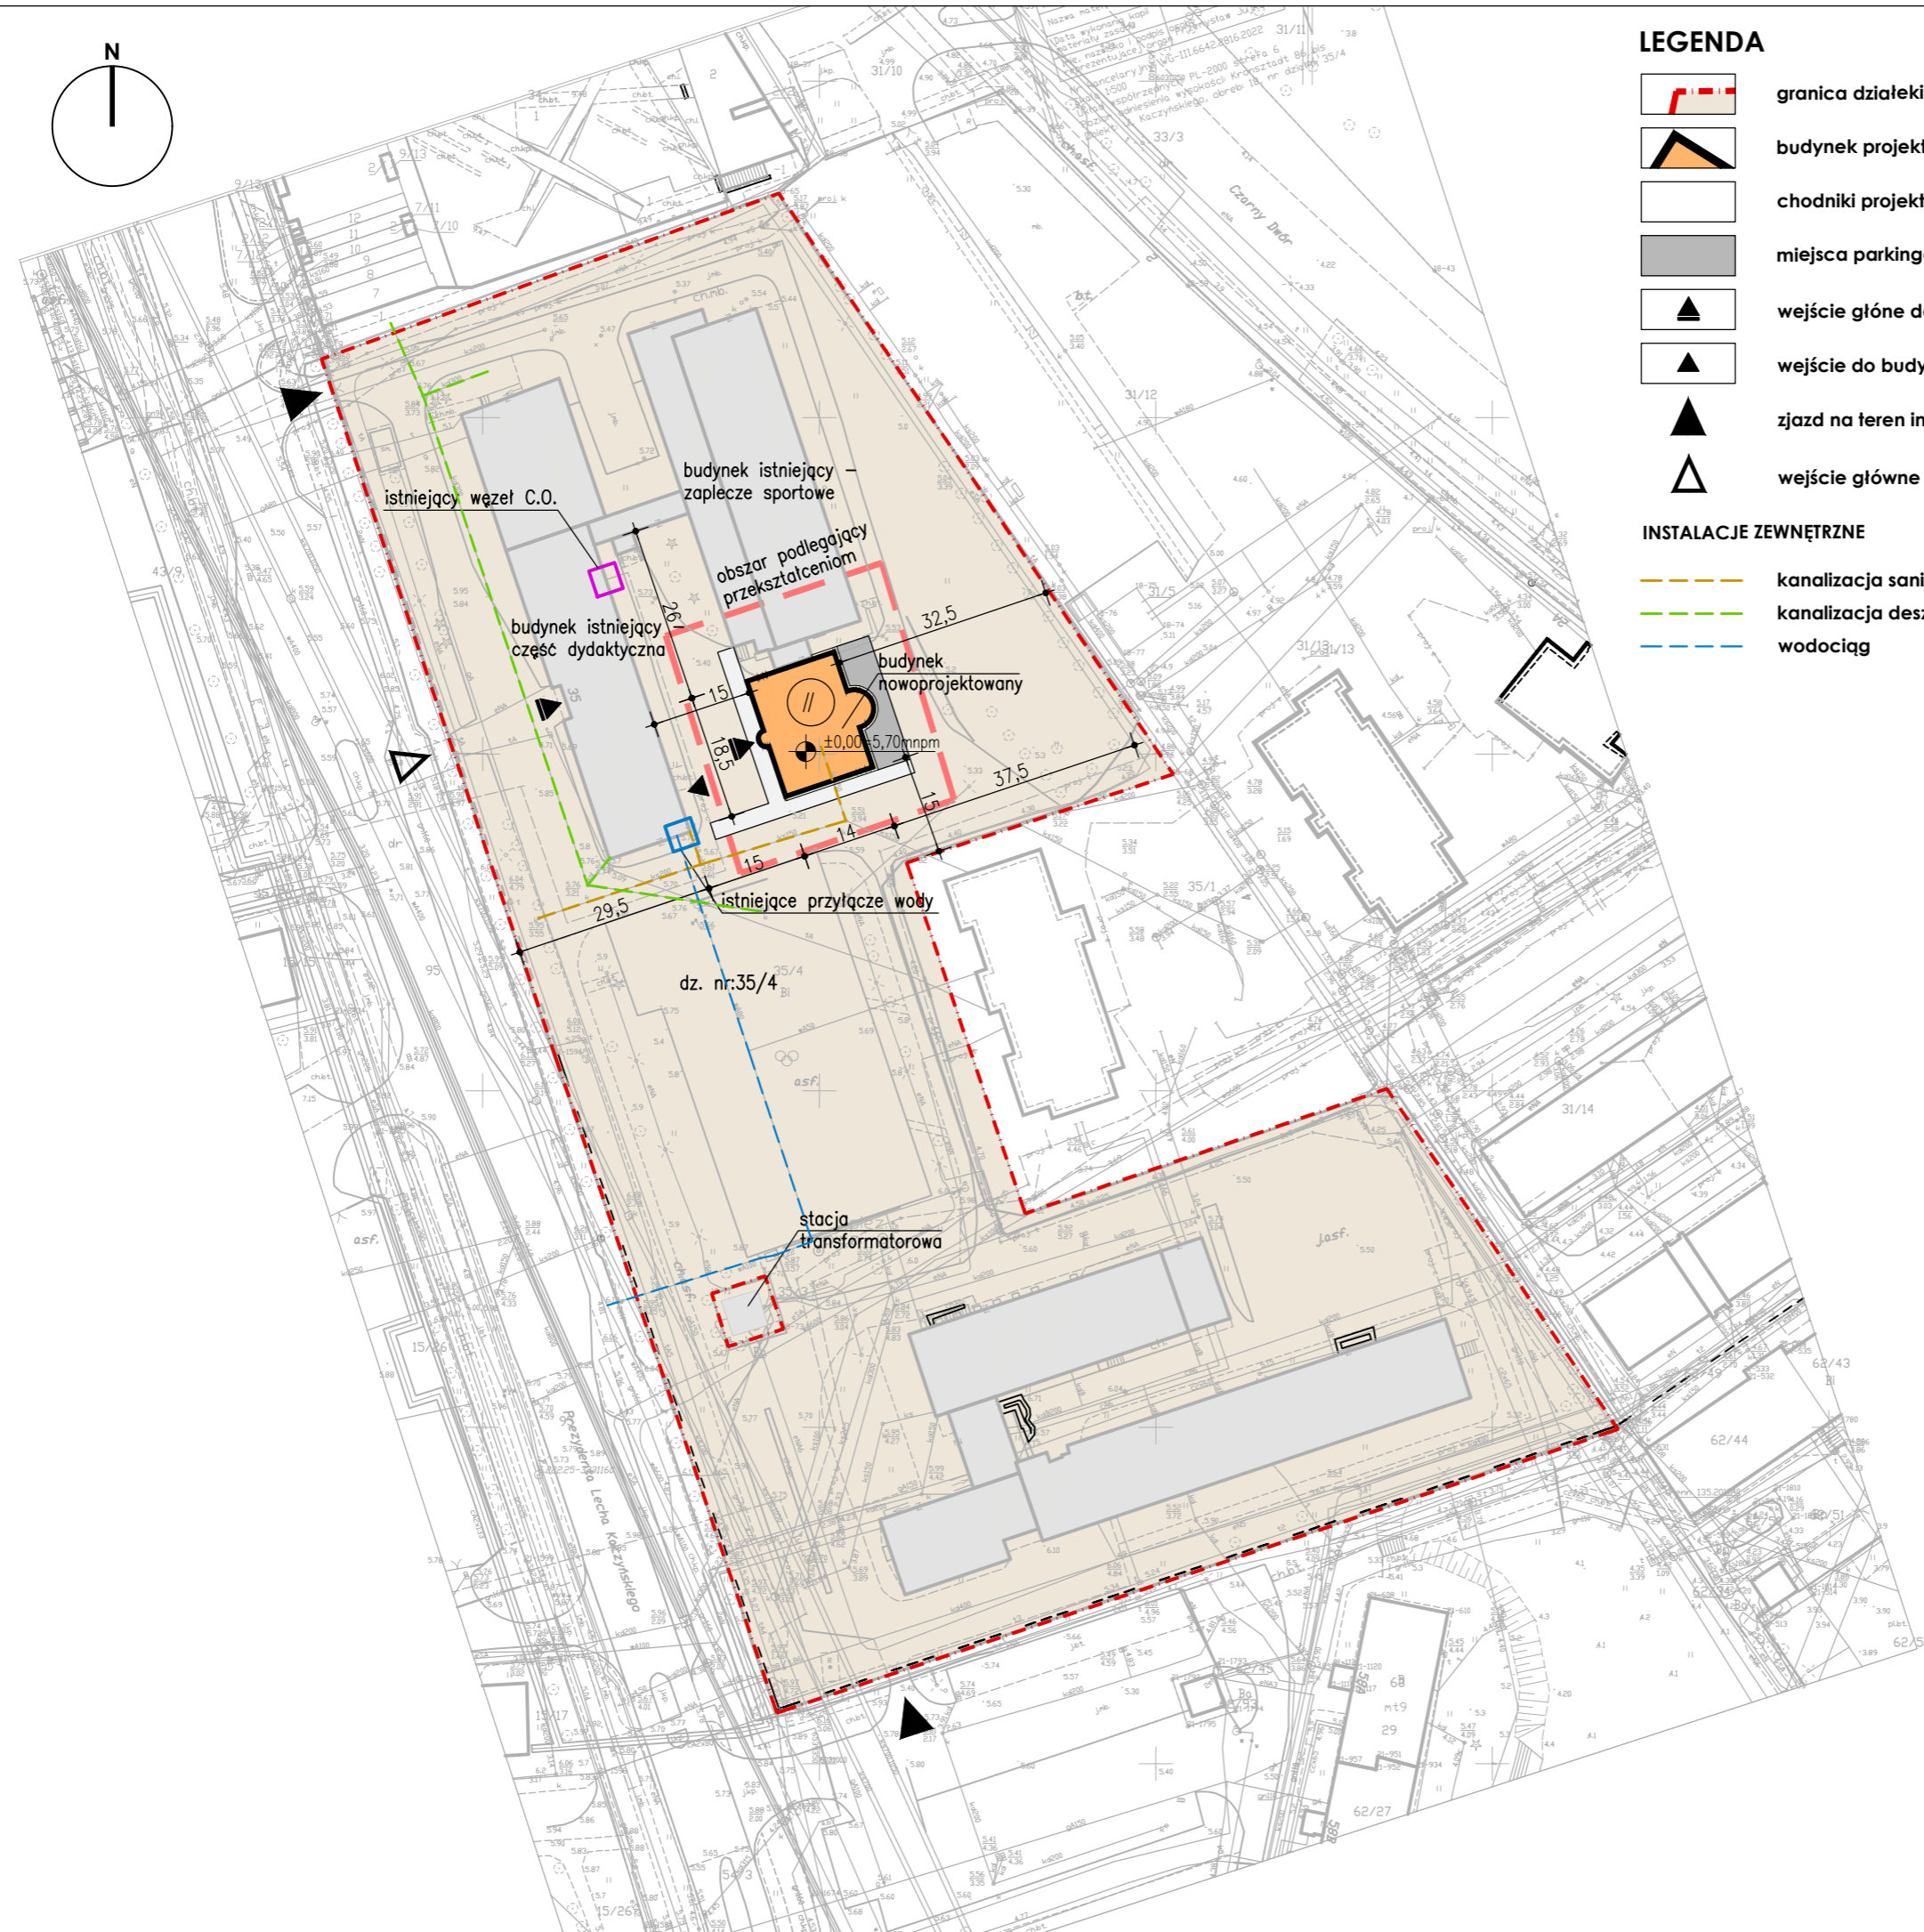


LEGENDA

-  granica działki nr 35/4
-  budynek projektowy
-  chodniki projektowane
-  miejsca parkingowe
-  wejście główne do budynku
-  wejście do budynku
-  zjazd na teren inwestycji
-  wejście główne na teren inwestycji

INSTALACJE ZEWNĘTRZNE

-  kanalizacja sanitarna
-  kanalizacja deszczowa
-  wodociąg



PRACOWNIA AUTORSKA KAROL TOMCZAK
PAKT
ul. Hetmańska 35
81-412 Gdynia

— NAZWA INWESTYCJI —

ROZBUDOWA ZESPOŁU SZKÓŁ KREOWANIA WIZERUNKU
W GDAŃSKU.

— ADRES INWESTYCJI —

UL. PREZYDENTA LECHA KACZYŃSKIEGO W
GDAŃSKU, DZIELKA NR 35/4, OBRĘB 0018

— INWESTOR —

ZWIĄZEK POLSKICH PRODUCENTÓW
MODY LEWIATAN

— FAZA —

PROGRAM FUNKCJONALNO - UŻYTKOWY

— BRANŻA —

ARCHITEKTURA

PROJEKTANCI:

arch. Karol Tomczak
upr. nr: PO/KK/359/2010

— NAZWA RYSUNKU: —

SYTUACJA

— SKALA — DATA — REW. —

1:1000

GRUDZIEŃ 2022

-

NUMER RYSUNKU: **BCU_PFU_01**

PRAWA AUTORSKIE:
Projekt (dzieło architektoniczne) jest chroniony prawem autorskim zgodnie z art.1 pkt.2.6 ustawy z 23 lutego 1994r O Prawie Autorskim (Dziennik Ustaw Nr 24 Poz.83Projekt (dzieło architektoniczne) jest chroniony prawem autorskim zgodnie z art.1 pkt.2.6 ustawy z 23 lutego 1994r O Prawie Autorskim (Dziennik Ustaw Nr 24 Poz.83